

SZENTKIRÁLYI IRODAHÁZ

1088 Budapest, Szentkirályi u. 8.

B&V
GROUP



LOCATION / ELHELYEZKEDÉS

Szentkirályi office building is located between Astoria and Blaha Lujza square, in the Szentkirályi side-street of Rákóczi út.


A Szentkirályi Irodaház az Astoria és a Blaha Lujza tér között a Rákóczi útról nyíló Szentkirályi utca elején található.

AMENITIES / SZOLGÁLTATÁSOK

- 24-hour reception and security service / 24 órás recepció és biztonsági szolgálat
- Radiators for heating, split air-conditioning / Lapradiátoros fűtés, split klíma hűtés
- Courtyard parking (22 spaces) / Belső udvari parkolók (22 férőhely)
- Suspended ceilings / Álmennyezet

LEASE TERMS / BÉRLETI DÍJAK

Office rent / Irodabérleti díj:	€ 5.00/m ² /month + VAT
Service charge / Üzemeltetési díj:	HUF 1250/m ² /month + VAT
Parking fee / Parkoló bérleti díja:	€ 80/space/month + VAT
Common area / Közös területi szorzó:	12%

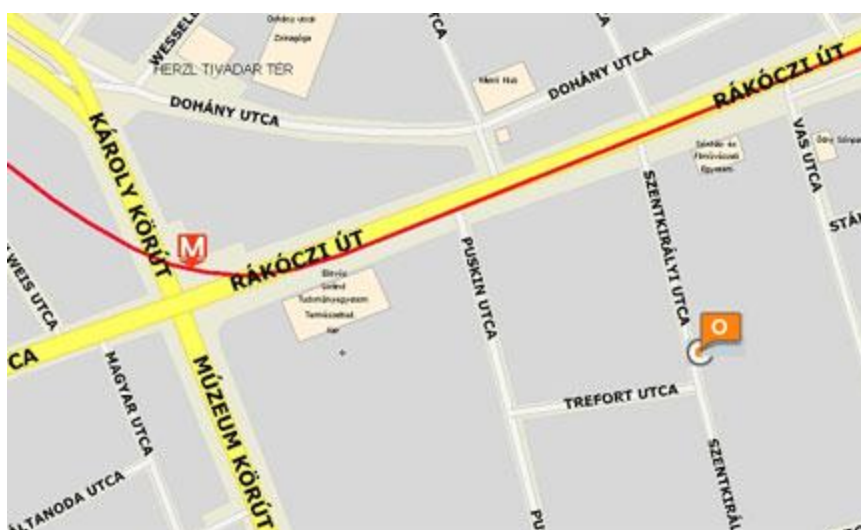

ACCESS / MEGKÖZELÍTÉS

- Metro 2 (Astoria, Blaha)
- Bus / busz: 5, 7, 239, 233E, 173, 178
- Tram / villamos: 4, 6, 28, 37, 47, 49, 62

Dajka Adrienne

+36 30 894 0172

adrienne.dajka@bvgroup.hu

All information stated in this offer is based on documentation and statements supplied by the owner and its representatives. B&V International Kft. cannot be held liable for the accuracy and reliability of those information. Data published here is of informative nature only, they do not form part of any offer. A jelen ajánlatban szereplő adatok és díjak az ingatlan tulajdonosától származnak. A B&V International Kft. nem vállal felelősséget azok valós tartalmáért és pontosságáért. A jelen leírásban közölt adatok és tények kizárólag tájékoztató jellegűek, nem minősülnek szerződéskötési ajánlatnak.

SZENTKIRÁLYI IRODAHÁZ


1088 Budapest, Szentkirályi u. 8.

B&V
GROUP

I. Emelet

Kiadó
irodaterületek:

~ 312 m²

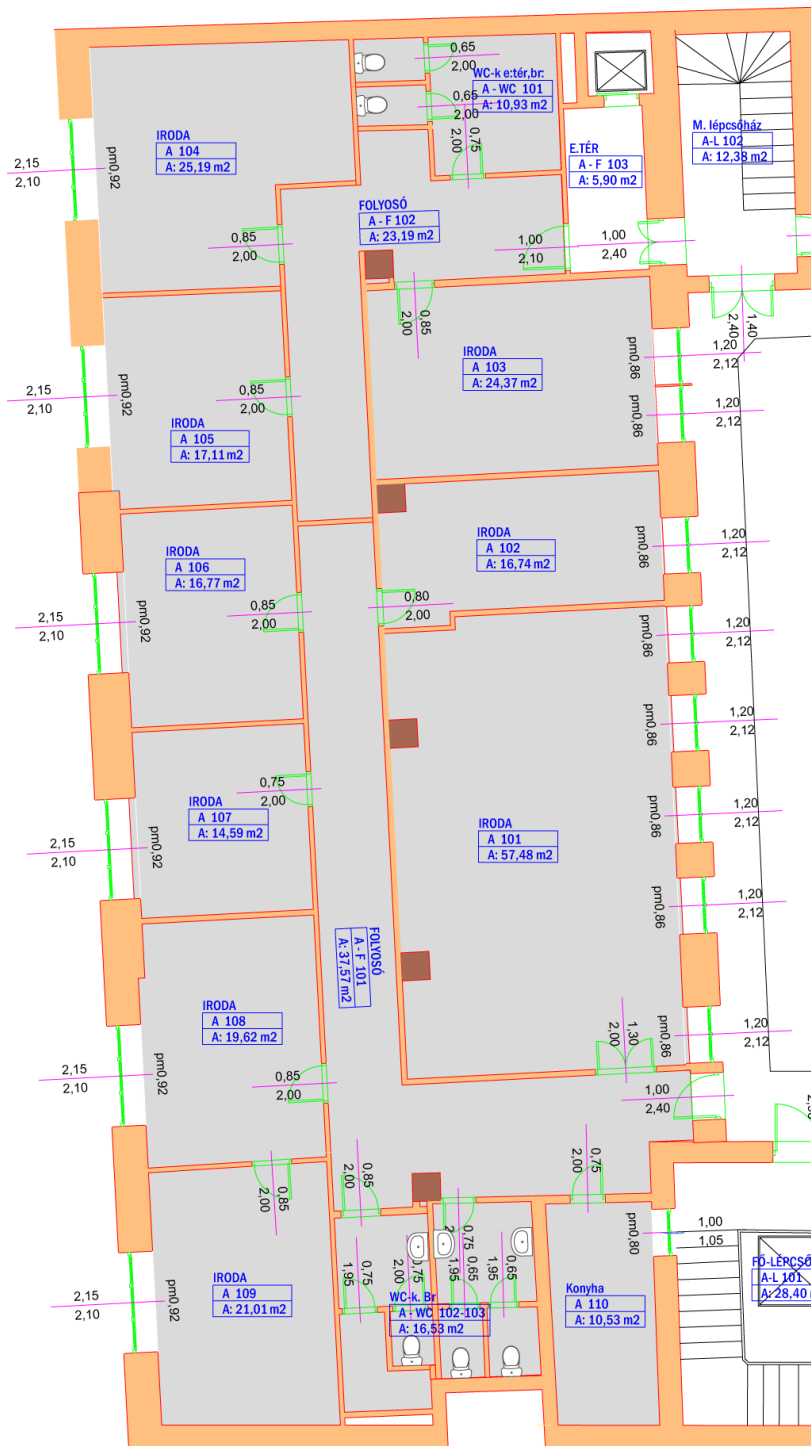


All information stated in this offer is based on documentation and statements supplied by the owner and its representatives. B&V International Kft. cannot be held liable for the accuracy and reliability of those information. Data published here is of informative nature only, they do not form part of any offer. A jelen ajánlatban szereplő adatok és díjak az ingatlan tulajdonosától származnak. A B&V International Kft. nem vállal felelősséget azok valós tartalmáért és pontosságáért. A jelen leírásban közölt adatok és tények kizárólag tájékoztató jellegűek, nem minősülnek szerződéskötési ajánlatnak.

II. emelet

Kiadó irodaterületek:

~ 171 m²

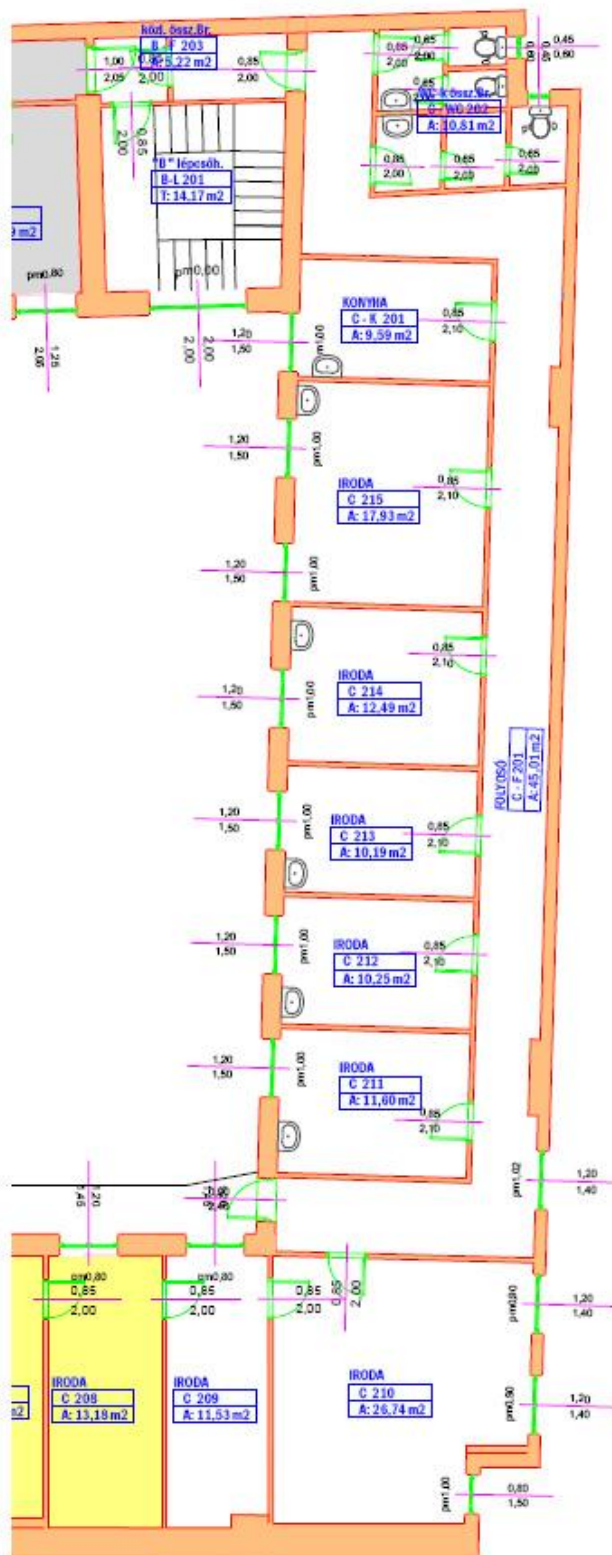


All information stated in this offer is based on documentation and statements supplied by the owner and its representatives. B&V International Kft. cannot be held liable for the accuracy and reliability of those information. Data published here is of informative nature only, they do not form part of any offer. A jelen ajánlatban szereplő adatok és díjak az ingatlan tulajdonosától származnak. A B&V International Kft. nem vállal felelősséget azok valós tartalmáért és pontosságáért. A jelen leírásban közölt adatok és tények kizárólag tájékoztató jellegűek, nem minősülnek szerződéskötési ajánlatnak.

III. emelet

Kiadó irodaterületek:

~ 485 m²

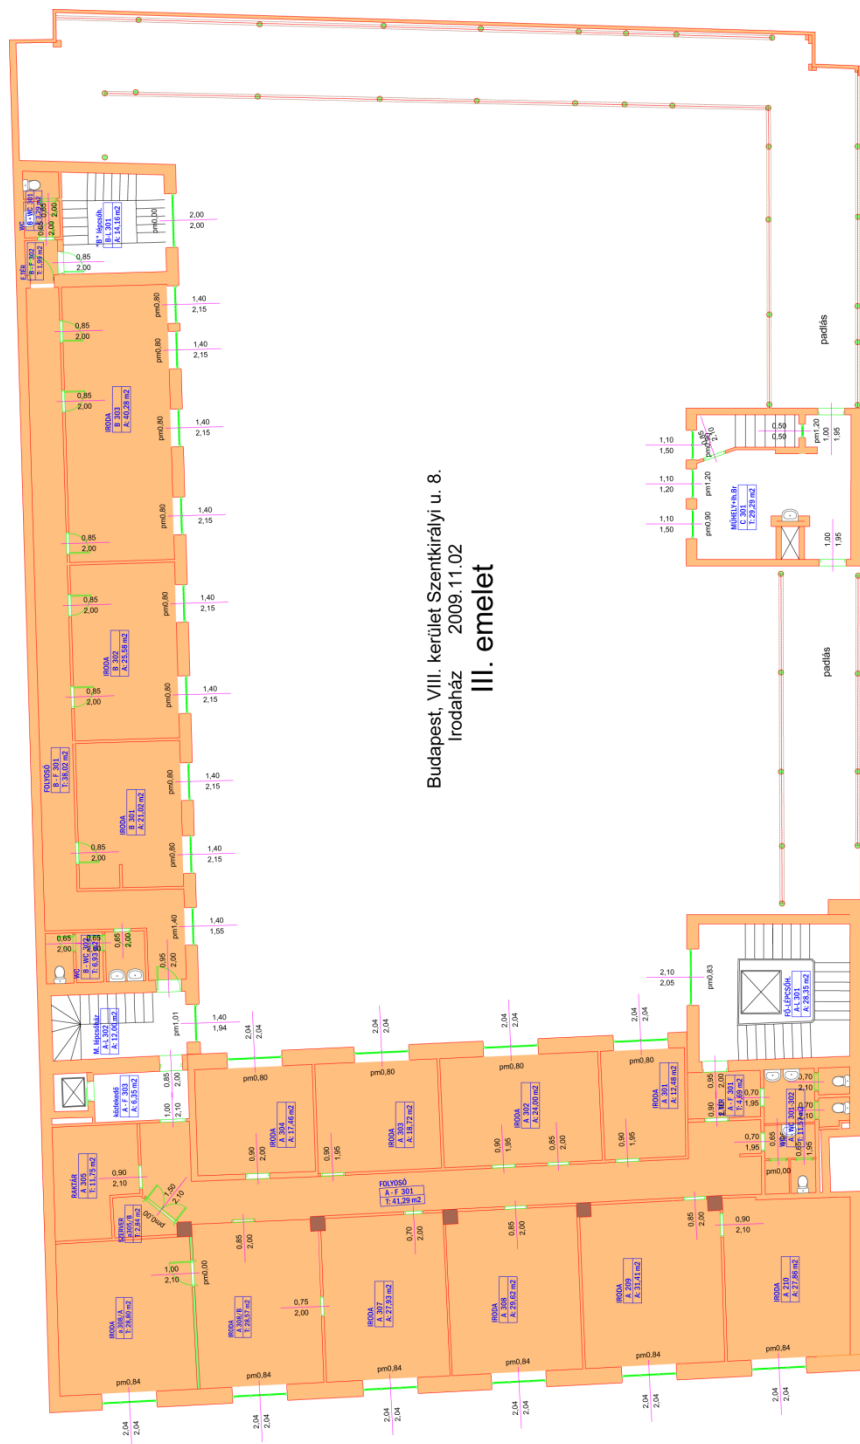

Budapest, VIII. kerület Szentkirályi u. 8.
Irodaház 2009.11.02
III. emelet

All information stated in this offer is based on documentation and statements supplied by the owner and its representatives. B&V International Kft. cannot be held liable for the accuracy and reliability of those information. Data published here is of informative nature only, they do not form part of any offer. A jelen ajánlatban szereplő adatok és díjak az ingatlan tulajdonosától származnak. A B&V International Kft. nem vállal felelősséget azok valós tartalmáért és pontosságáért. A jelen leírásban közölt adatok és tények kizárólag tájékoztató jellegűek, nem minősülnek szerződéskötési ajánlatnak.